


Экспликация зданий и сооружений

| Номер по плану | Наименование объектов | Примечание |
|----------------|---|------------|
| 1 | Индивидуальный жилой дом со встроенным гаражом | Проектир |
| 2 | Индивидуальный жилой дом с пристроенным гаражом | Проектир |
| 3 | Гостевая стоянка автомобилей | Проектир |
| 4 | Детская площадка | Проектир |
| 5 | Площадка для мусорных контейнеров | Проектир |
| | | |
| | | |
| | | |

Условные обозначения

- Жилое дом проектир
- Автодороги проектир
- Граница отвода участка

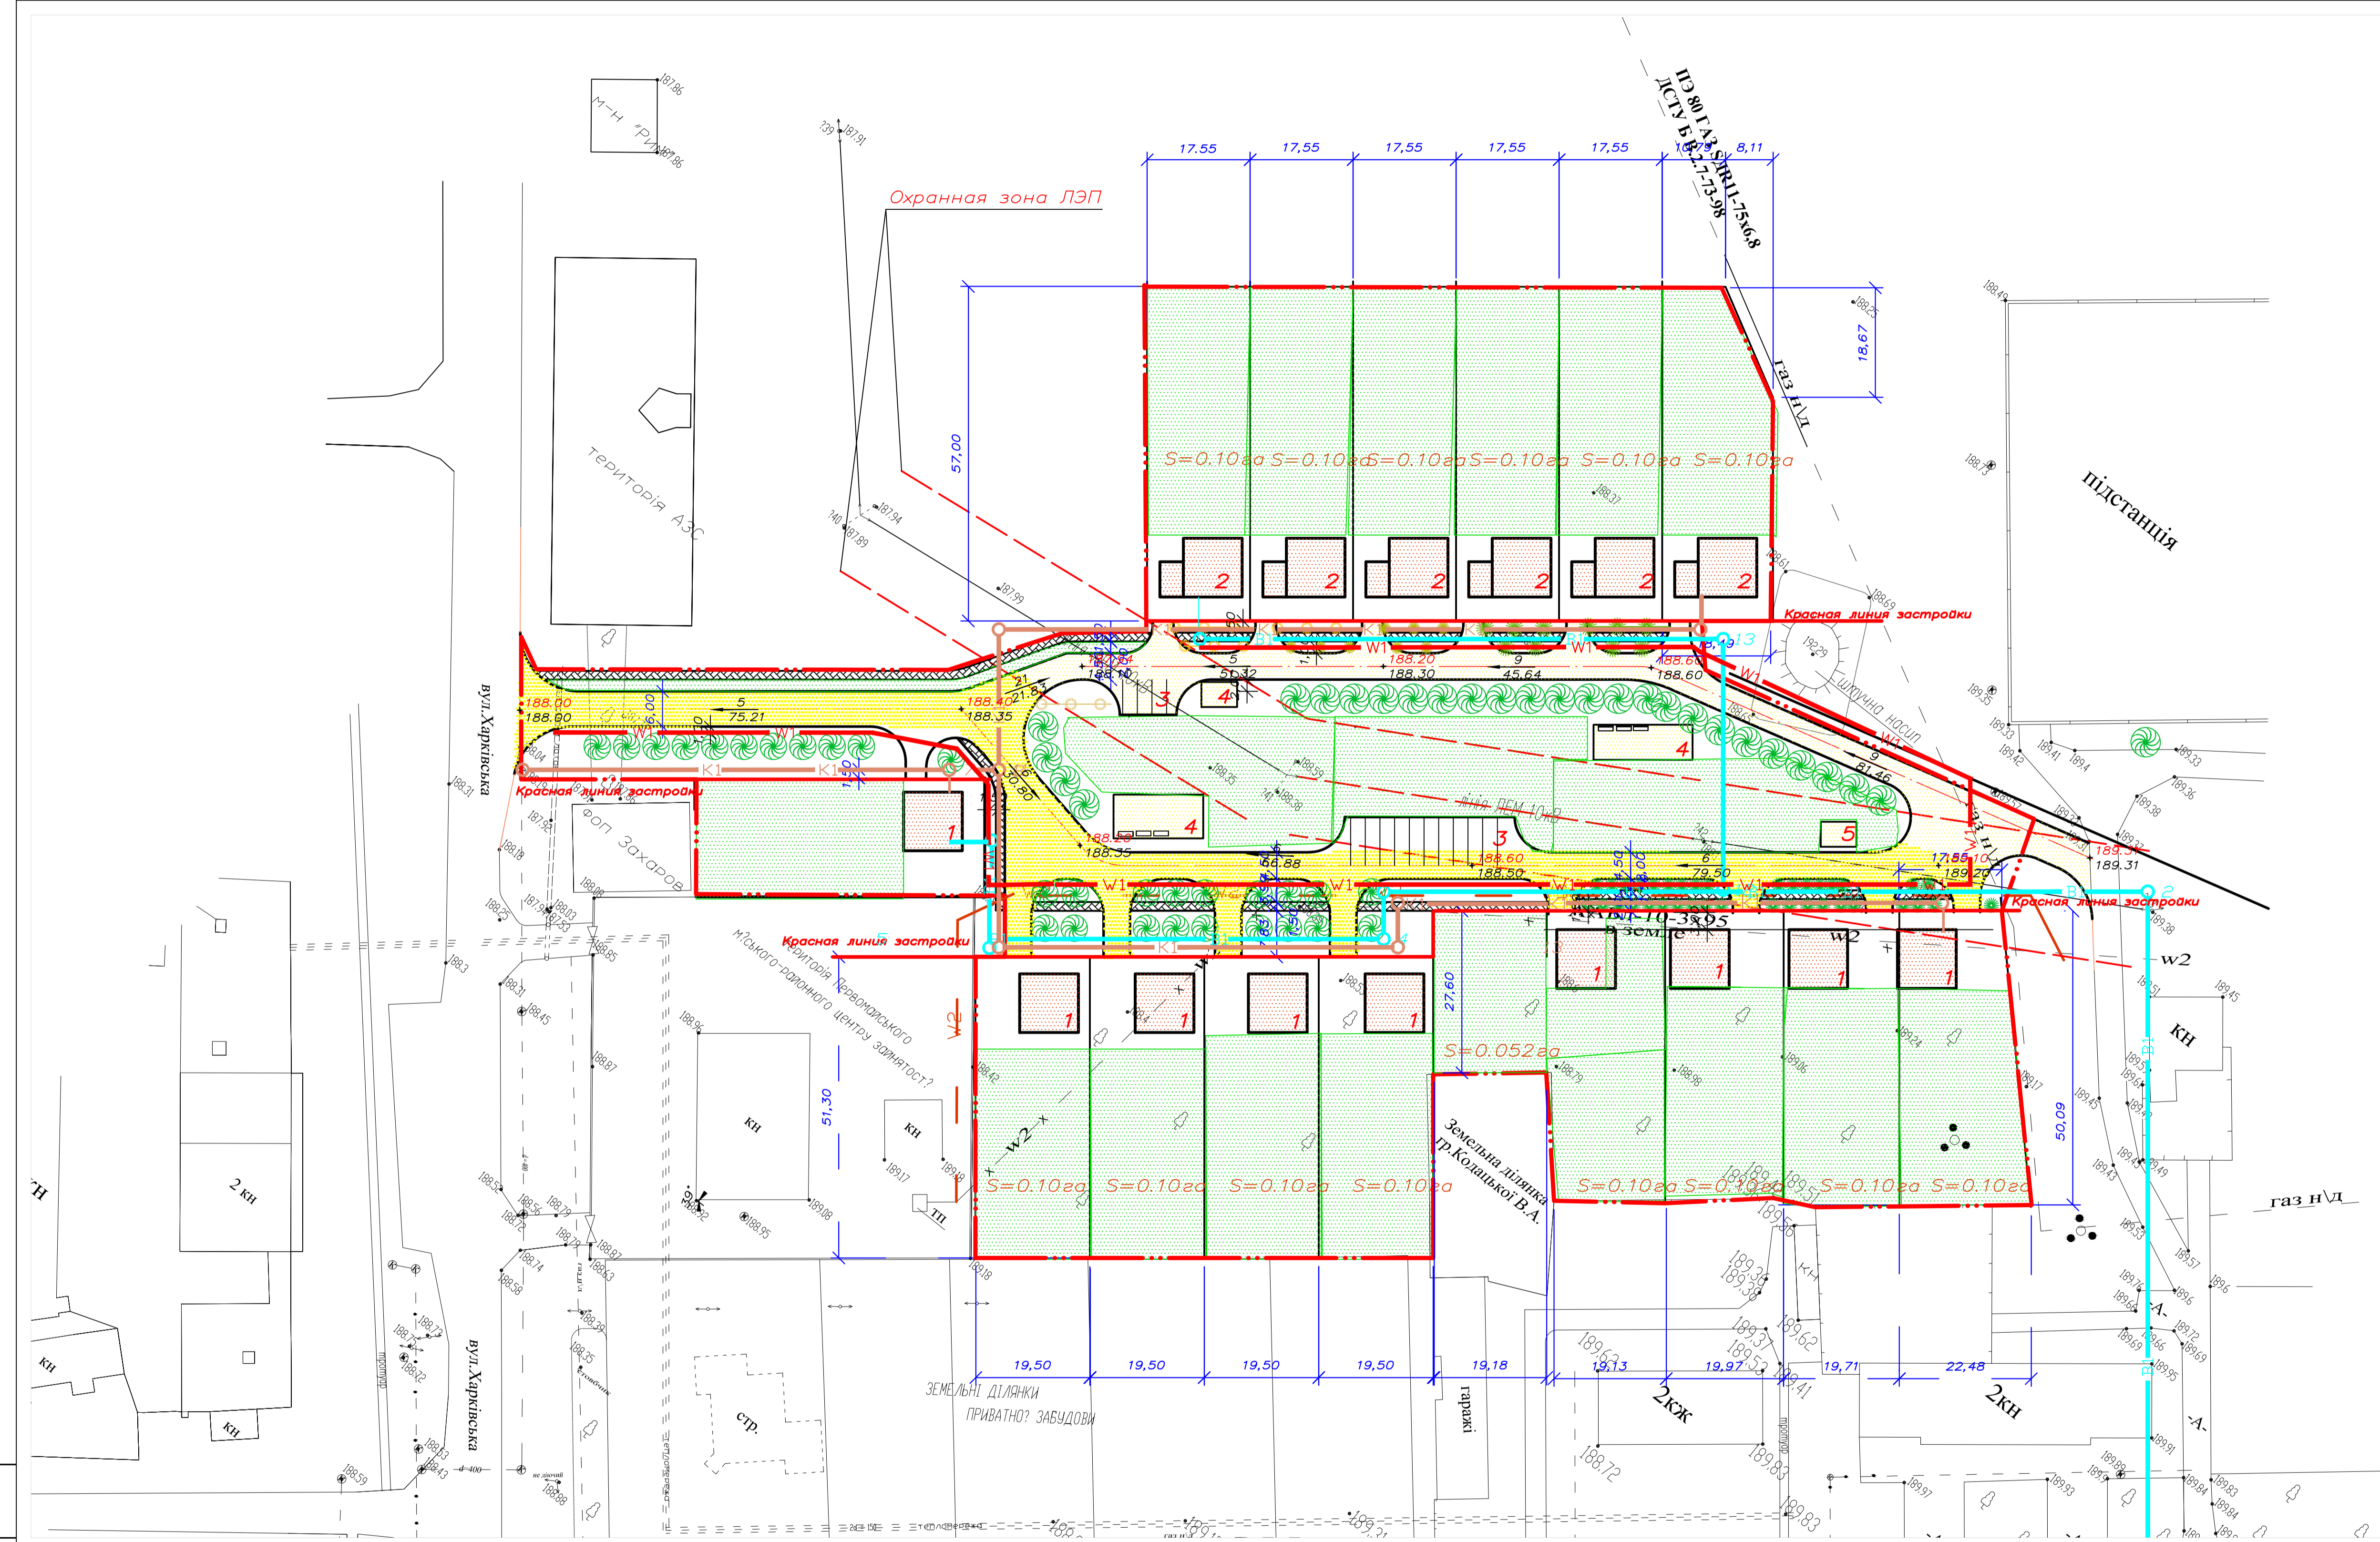

| | | | |
|----------------------|-------------|------------------------------|---------|
| 70/11 | | ЗАМОВНИК: І, І, | |
| №31.11-13.ГП | | ІНЖЕНЕРІНГОВА | |
| Інж. Кош. Лист № 001 | Погод. Дат. | Інженер | Стр. |
| Інженер | Інженер | Інженер | Інженер |
| Інженер | Інженер | Інженер | Інженер |
| Інженер | Інженер | Інженер | Інженер |
| ГЕНЕРАЛЬНИЙ ПЛАН | | ТОВ «Горизонт-проект» 2011р. | |

Лист № 001

М: 500