



УКРАЇНА

ПЕРВОМАЙСЬКА МІСЬКА РАДА ХАРКІВСЬКОЇ ОБЛАСТІ  
ВИКОНАВЧИЙ КОМІТЕТ

Р І Ш Е Н Н Я

24 травня 2023 року

Первомайський

№ 120

**Про надання дозволу ЖБК «Первомай»  
на порушення об'єкта благоустрою - на улаштування  
майданчику для паркування транспортних засобів**

На підставі заяви виконавчого директора ЖБК «Первомай» Івана МИХАЛКА від 9.05.2023 р., щодо надання дозволу на порушення об'єкта благоустрою - на улаштування майданчику для паркування транспортних засобів за адресою м. Первомайський, 3 м-н, біля буд. 27, з метою належного утримання об'єктів благоустрою м. Первомайський, відповідно до ст. 10 Закону України «Про благоустрій населених пунктів», ст. 4-1 Закону України «Про дозвільну систему», відповідно до Типового порядку видачі дозволів на порушення об'єктів благоустрою або відмови в їх видачі, переоформлення, видачі дублікатів, анулювання дозволів, затвердженого постановою Кабінету Міністрів України від 30.10.2013 № 870, керуючись ст. 30, ч. 1 ст. 52, ст.59 Закону України «Про місцеве самоврядування в Україні» виконавчий комітет Первомайської міської ради:

**ВИРІШИВ:**

1. Надати дозвіл ЖБК «Первомай» на порушення об'єкта благоустрою - на улаштування майданчику для паркування транспортних засобів за адресою м. Первомайський, 3 м-н, біля буд. 27.
2. Встановити термін дії дозволу строком до 24.05.2024 року з дати підписання дозволу (дозвіл та схема проведення земляних та ремонтних робіт додаються).
3. Відповідальність за проведення робіт покласти на МИХАЛКА Івана Валерійовича.
4. Координацію роботи щодо виконання цього рішення покласти на відділ державного архітектурно-будівельного контролю, благоустрою, агропромислового-комплексу, торгівлі та транспорту, контроль - на заступника міського голови з питань діяльності виконавчих органів ради Ніну ХАРЧЕНКО.

Міський голова



Микола БАКШЕСВ



УКРАЇНА  
ВИКОНАВЧИЙ КОМІТЕТ  
ПЕРВОМАЙСЬКОЇ МІСЬКОЇ РАДИ  
ХАРКІВСЬКОЇ ОБЛАСТІ

просп.Незалежності, 1, м.Первомайський, Харківська область, 64102  
тел./ факс (05748)3-21-41, E-mail: [mail@pervom-rada.gov.ua](mailto:mail@pervom-rada.gov.ua), код ЄДРПОУ 04396986

ДОЗВІЛ № 1/23

Дозволяється ЖБК «Первомай»  
(найменування юридичної особи, прізвище,

м. Первомайський, 3 м-н, б. 10, кв. 47  
ім'я та по батькові фізичної особи — підприємця, їх місцезнаходження)

проводити роботи по улаштуванню майданчику для паркування транспортних засобів  
(вид земляних та/або ремонтних робіт та місце їх проведення)

на об'єкті благоустрою біля будинку 27, 3 м-н, м. Первомайський  
(назва об'єкта благоустрою та його місцезнаходження)

Дозвіл діє з \_\_\_\_\_ 20\_\_ р. до \_\_\_\_\_ 20\_\_ р.

Особа, якій видано дозвіл, зобов'язана власними силами привести об'єкт благоустрою у належний стан після закінчення проведення земляних та/або ремонтних робіт або може у випадках, передбачених пунктом 2 частини другої статті 19 Закону України «Про благоустрій населених пунктів», сплатити його відновну вартість.

Міський голова



\_\_\_\_\_ 2023 р.

Микола БАКШЕЄВ  
(ініціали та прізвище)


(підпис)

Додаток  
до рішення виконавчого комітету  
Первомайської міської ради від  
"24" 05 2023 р. № 120


СХЕМА

проведення земляних та/або ремонтних робіт на об'єкті благоустрою  
за адресою: Харківська область, м. Первомайський, мікрорайон (напр. від буд. № 19)

Масштаб 1:500

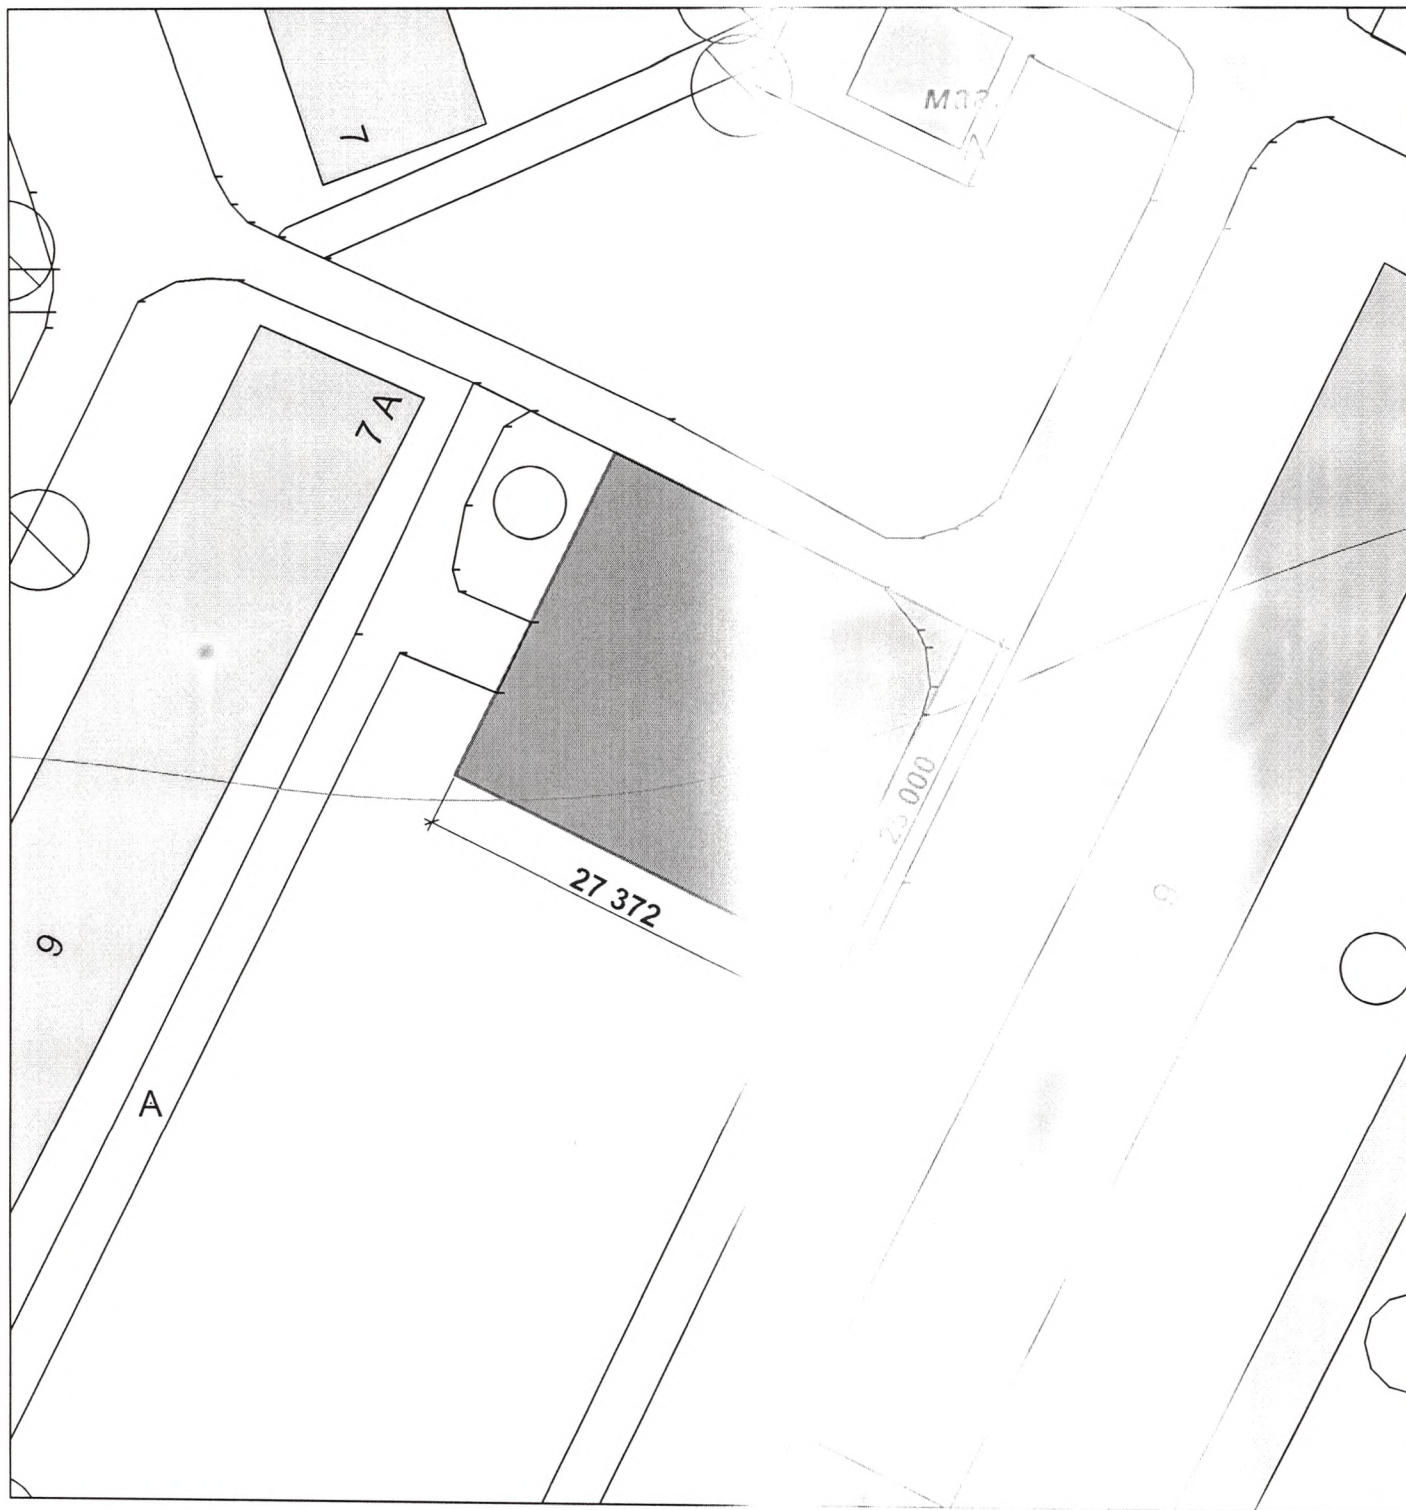

Об'єкт благоустрою: прибудинкова територія

 - межі земельної ділянки на якій планується проведення земляних робіт