


План зонування території (ЗОНІНГ)

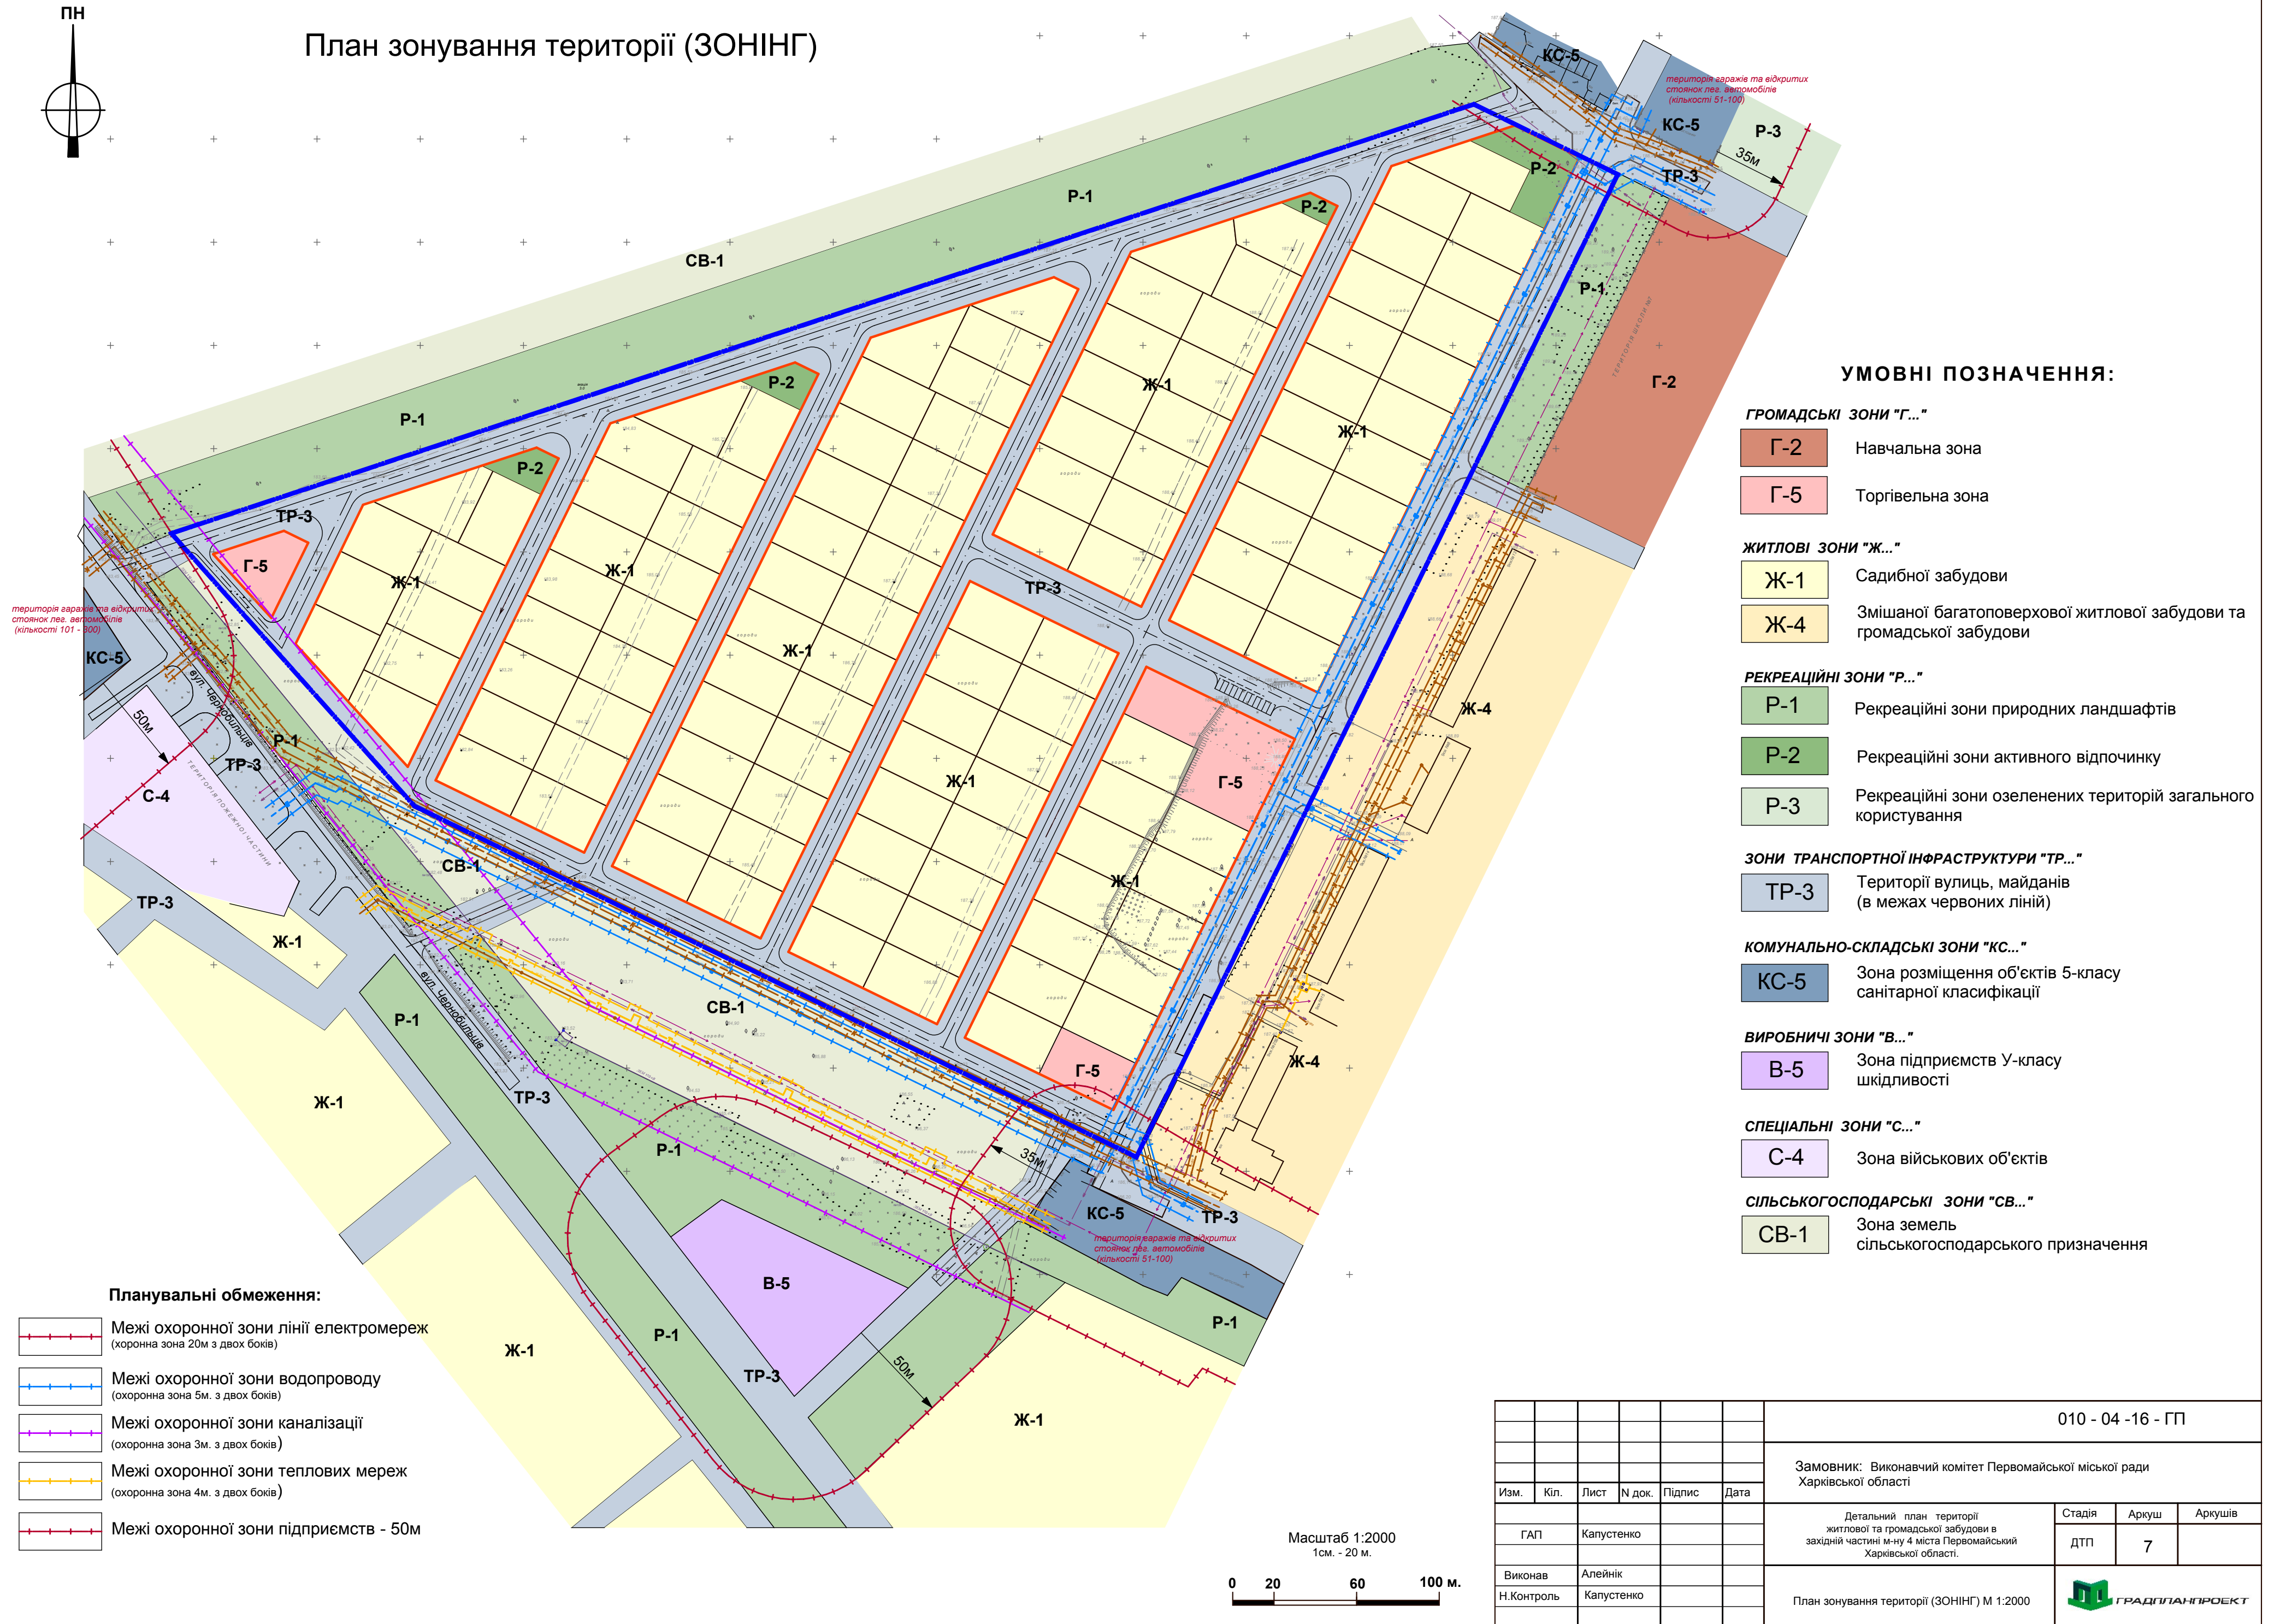

УМОВНІ ПОЗНАЧЕННЯ:

ГРОМАДСЬКІ ЗОНИ "Г..."

- Г-2 Навчальна зона
- Г-5 Торгівельна зона

ЖИТЛОВІ ЗОНИ "Ж..."

- Ж-1 Садибної забудови
- Ж-4 Змішаної багатоповерхової житлової забудови та громадської забудови

РЕКРЕАЦІЙНІ ЗОНИ "Р..."

- Р-1 Рекреаційні зони природних ландшафтів
- Р-2 Рекреаційні зони активного відпочинку
- Р-3 Рекреаційні зони озеленених територій загального користування

ЗОНИ ТРАНСПОРТНОЇ ІНФРАСТРУКТУРИ "ТР..."

- ТР-3 Території вулиць, майданів (в межах червоних ліній)

КОМУНАЛЬНО-СКЛАДСЬКІ ЗОНИ "КС..."

- КС-5 Зона розміщення об'єктів 5-класу санітарної класифікації

ВИРОБНИЧІ ЗОНИ "В..."

- В-5 Зона підприємств У-класу шкідливості

СПЕЦІАЛЬНІ ЗОНИ "С..."

- С-4 Зона військових об'єктів


СІЛЬСЬКОГОСПОДАРСЬКІ ЗОНИ "СВ..."

- СВ-1 Зона земель сільськогосподарського призначення

Планувальні обмеження:

- Межі охоронної зони лінії електромереж (охоронна зона 20м з двох боків)
- Межі охоронної зони водопроводу (охоронна зона 5м. з двох боків)
- Межі охоронної зони каналізації (охоронна зона 3м. з двох боків)
- Межі охоронної зони теплових мереж (охоронна зона 4м. з двох боків)
- Межі охоронної зони підприємств - 50м

Масштаб 1:2000
1см. - 20 м.

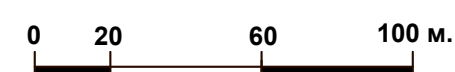

010 - 04 - 16 - ГП

Замовник: Виконавчий комітет Первомайської міської ради Харківської області

Ізм.	Кіл.	Лист	№ док.	Підпис	Дата
ГАП	Капустенко				
Виконав	Алейнік				
Н.Контроль	Капустенко				

Детальний план території житлової та громадської забудови в західній частині м.ч. 4 міста Первомайський Харківської області.

Стадія	Аркуш	Аркушів
ДТП	7	

План зонування території (ЗОНІНГ) М 1:2000

